


GRUNDRISS 2. OBERGESCHOSS

G2 - WOHNUNG 17

WOHNUNG 17
4.5 ZI WOHNUNG
142.2 m²

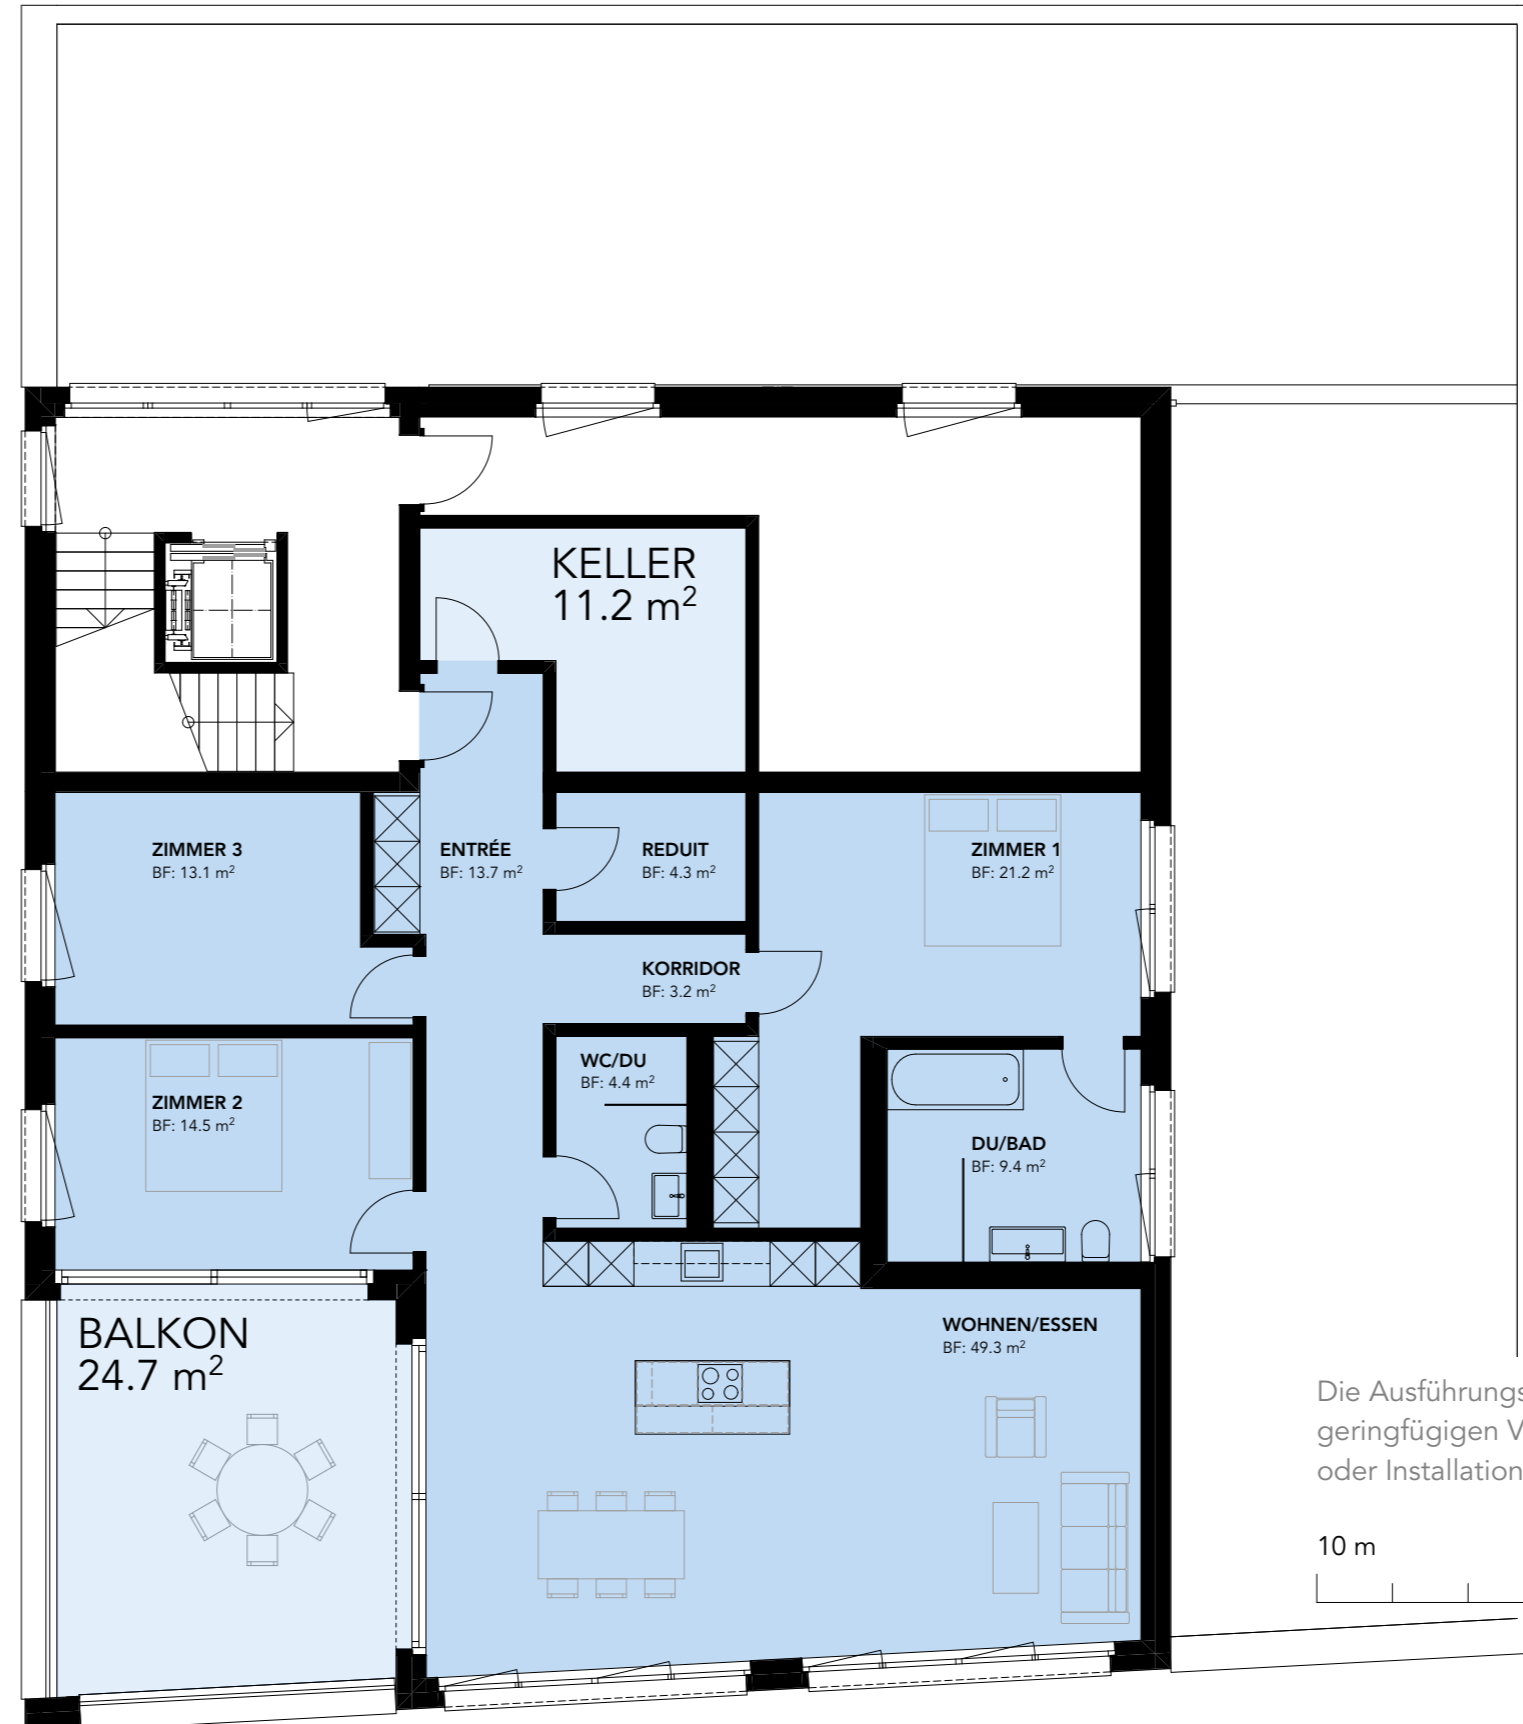

Die Ausführungsplanung ist noch in Bearbeitung. Mit geringfügigen Verschiebungen von Wänden, Fenstern oder Installationen ist zu rechnen.

